


ライティホール

LIGHTY HALL

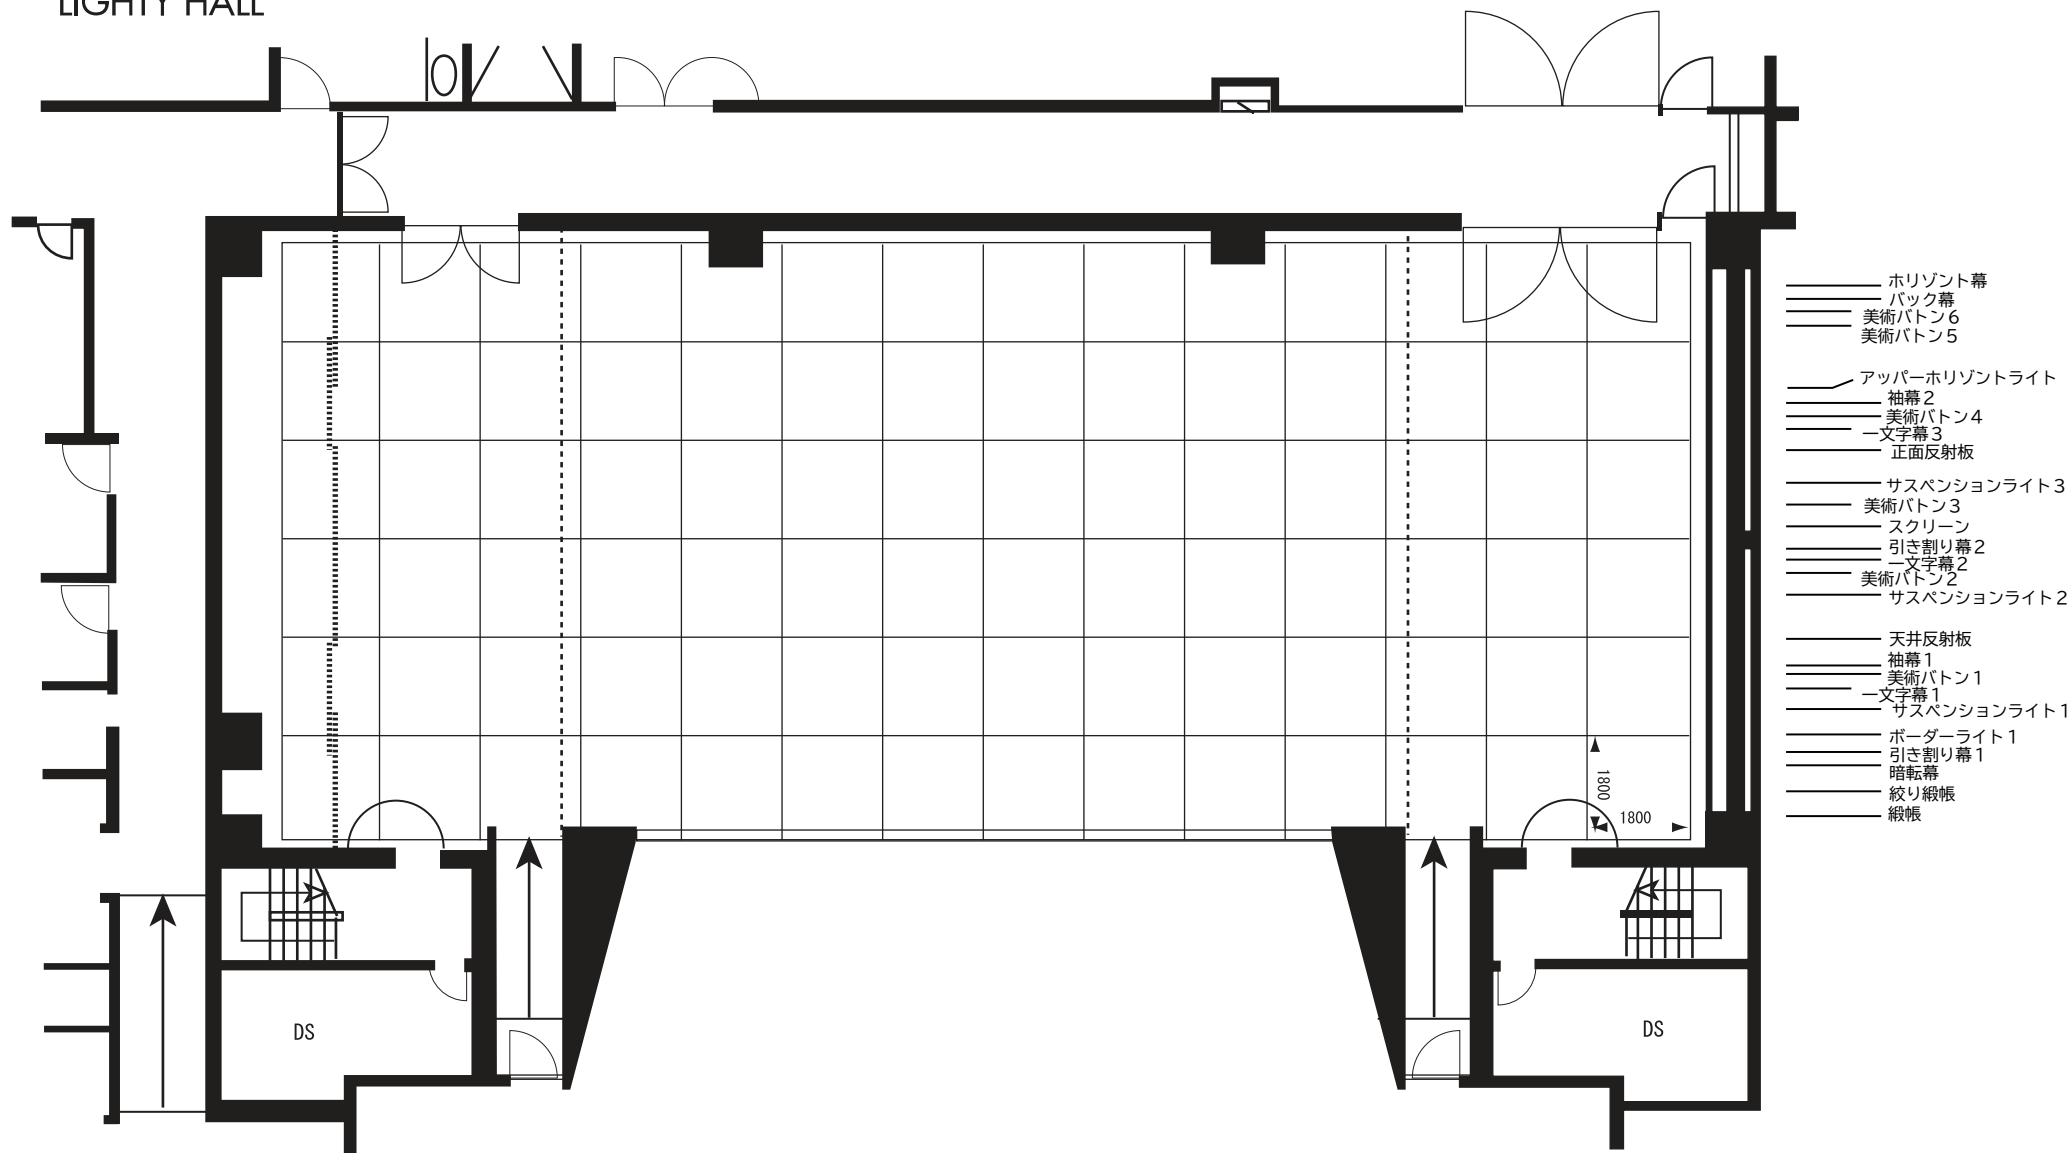

ステージ 音響反射板不使用時 間口12.5m×奥行10m

大阪府立中央図書館 ライティホール 舞台平面図